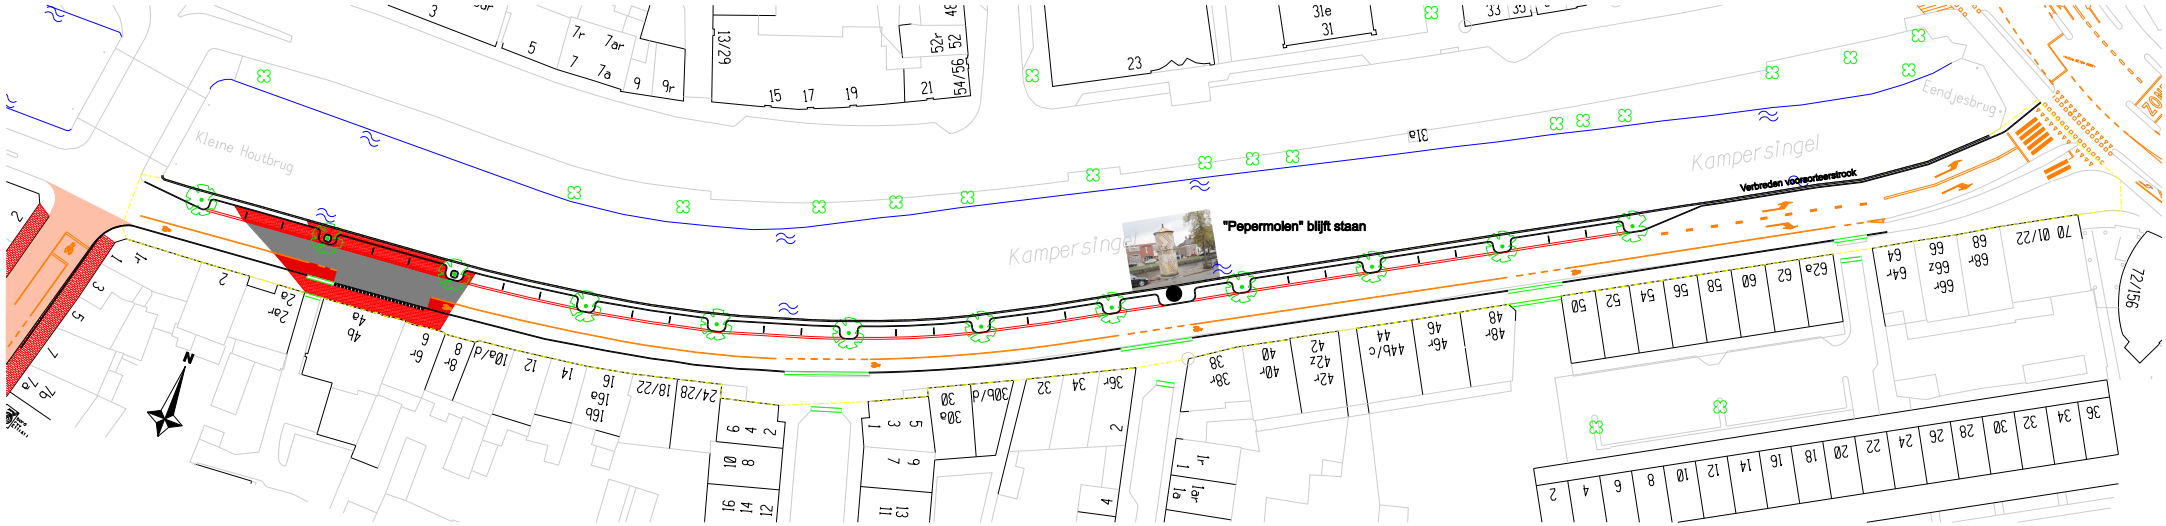

Bushalte volgens standaard

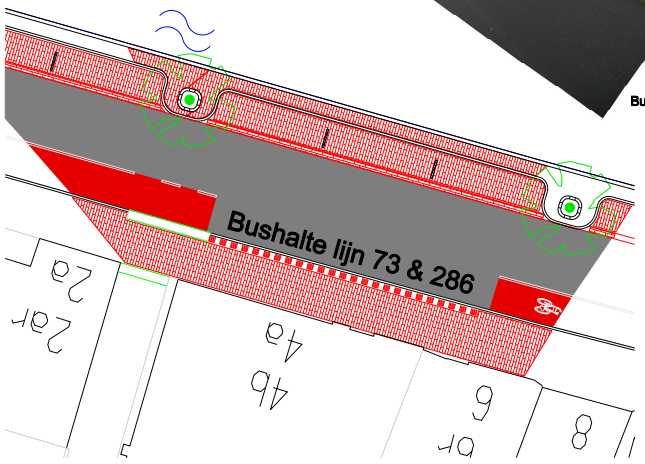

Lichtmast: "Apollo"

Boom: Linde (Tilia euchlora)

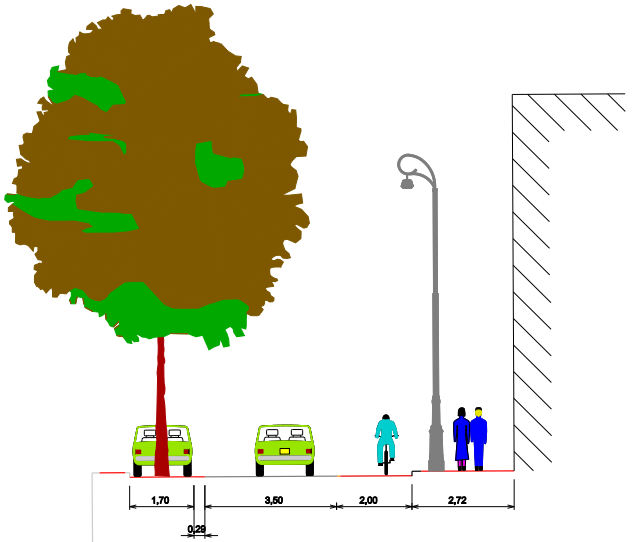

trottoir: gebakken klinker, halfsteens linge, "Terra Nova" roodbonte mix
trottoirband: 150*250mm hardsteen
lichtmast: "Apollo"
fietsstrook: rood asfalt
rijbaan: zwart asfalt
boom: "Tilia Euchlora" (Linde)
molgoot: gebakken klinkers, halfsteens, linge, "Terra Nova" roodbonte mix
parkeerplaatsen: gebakken klinkers, halfsteens, linge, "Terra Nova" roodbonte mix

GEMEENTE HAARLEM

Project: Kampersingel

Onderwerp: VO Herinrichting maaiveld

Stads(a)fbouw & Ontwerp

403VO001