


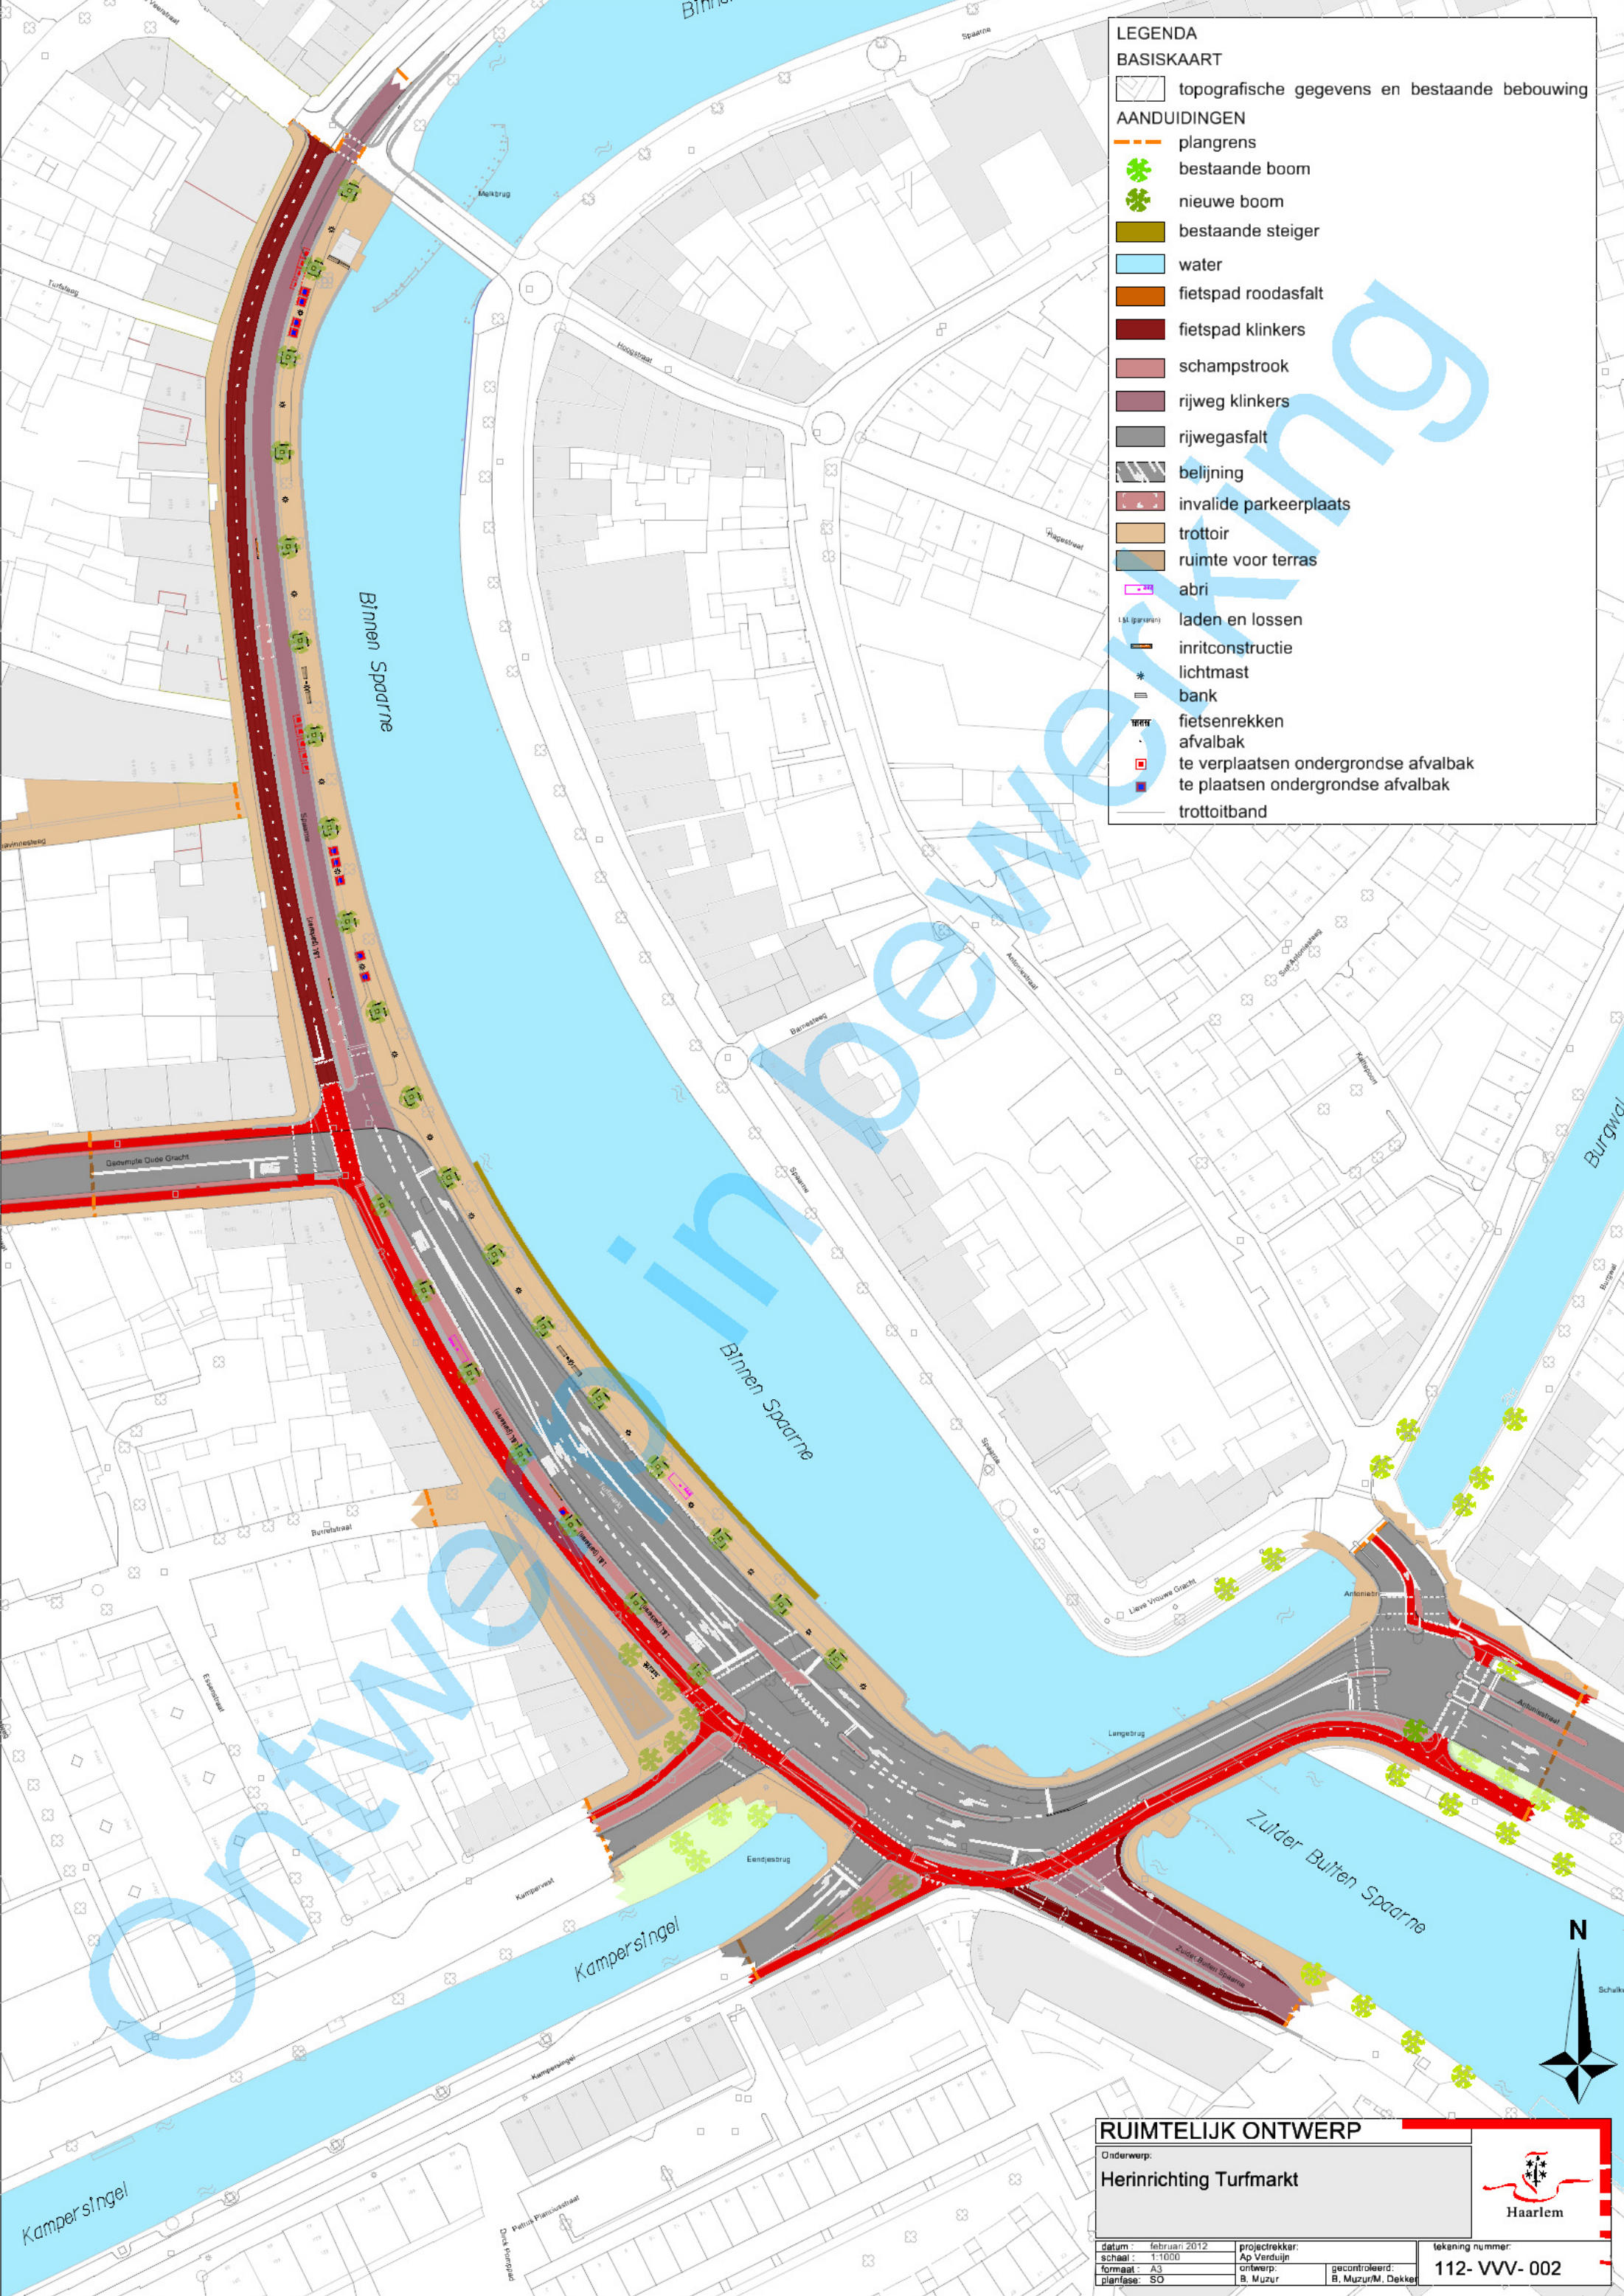

LEGENDA
BASISKAART
 topografische gegevens en bestaande bebouwing

AANDUIDINGEN
 plangrens
 bestaande boom
 nieuwe boom
 bestaande steiger
 water
 fietspad roodasfalt
 fietspad klinkers
 schampstrook
 rijweg klinkers
 rijwegasfalt
 belijning
 invalide parkeerplaats
 trottoir
 ruimte voor terras
 abri
 laden en lossen
 inritconstructie
 lichtmast
 bank
 fietsenrekken
 afvalbak
 te verplaatsen ondergrondse afvalbak
 te plaatsen ondergrondse afvalbak
 trottoitband

RUIMTELIJK ONTWERP
Onderwerp:
Herinrichting Turfmarkt

Haarlem

datum : februari 2012	projectrekkor : Ap. Vervuijn	gecontroleerd : B. Muzur/M. Dekker
schaal : 1:1000	ontwerp : B. Muzur	
formaat : A3	planfase : SO	

tekening nummer:
112- VVV- 002